


1 : 20000

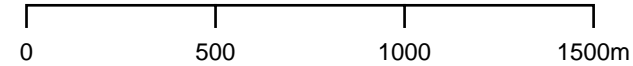

PIIRUSTUS V-1

Mittakaava 1:500



WC-VEDET JOHDETAAN UMPISÄILIÖÖN JA HARMAAT PESUVEDET IMEYTETÄÄN SAOSTUSSÄILIÖN JÄLKEEN MAAHAN.


WC-UMPIKAIVO ESIM. UPONOR UMPISÄILIÖ 5,5m³ TÄYDELLISENÄ HÄLYTYSJÄRJESTELMÄLLÄ UPONOR 324701/324777

HARMAAVESIEN MAAHANIMEYTYYS YHDEN PERHEEN PESU -JA TALOUSJÄTEVESILLE ESIM. UPONOR

MAAHANIMEYTYSJÄRJESTELMÄT TEHDÄÄN MÄÄRÄYSTEN MUKAAN MAA-AINEKSINEEN YM. VALMISTAJAN OHJEIDEN MUKAISESTI.

VIEMÄRIT ESIM. UPONOR HT / HTP-MUOVIVIEMÄREITÄ KUMIRENGASLITOKSIN VESIJOHDOT MAASSA ESIM. UPONOR-SINIRAITA Pn10

RAKENNUTTAJA ERISTÄÄ TARVITTAESSA VESIJOHDOT, VIEMÄRIT JA IMEYTYSKENTÄT JÄÄTYMISELTÄ RAKENNUTTAJA JÄRJESTÄÄ RAKENNUSALUEELTA SALAOJEN JA SADEVESIEN POISTOON MAASTOON

K.OSA	KORTTELI/TILA	TONTTI/RNo	KIINTEISTÖTUNNUS
1	78 AHOLA	401	178-401-6-10
RAKENNUSOIMENPIDE	PIIRUSTUSLAJI	JUOKS.No	
UUDISRAKENNUS	LVI-PIIRUSTUS		
RAKENNUSKOHTEN NIMI JA OSOITE	PIIRUSTUKSEN SISÄLTÖ	MITTAKAAVAT	
TURUNEN TIINA ja MAURI NÄRESTORPANTIE 28 15 51890 RISULAHTI	VESIJOHDOT ja VIEMÄRIT ASEMAPIIRUSTUS	1:500	
 LVI-INSINÖRITOIMISTO A&P MÄKINEN OY Hollituvantie 3 51900 JUVA puh. 015 651095 gsm 0400 980334	SUUN.ALA	TYÖ No	PIIR.No
	LVI		V-1
LVI-teknillinen Suunnittelutoimisto	PÄIVÄYS	YHT.HENK.	MUUTOS
	23.10.2008	M. Mäkinen	